


1 : 50

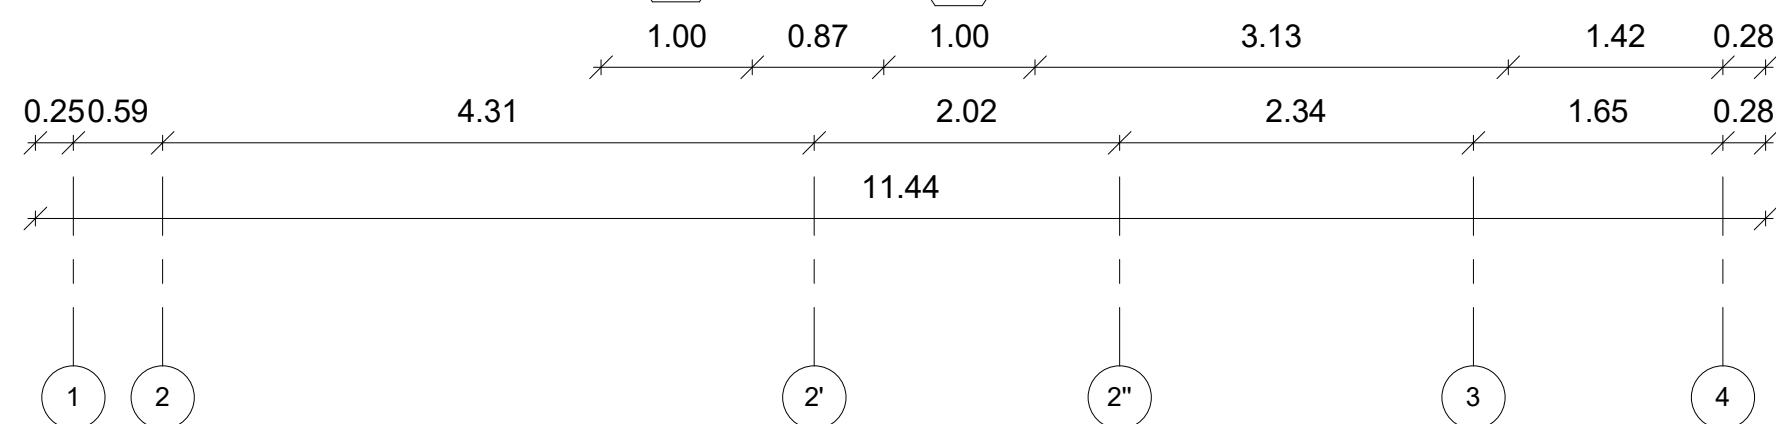

Anmerkungen:

[illegible]

BAUHERR:

BILAL ABO RIKAB

PROJEKT:

Renovierung und Umplanung eines Bestandsgebäude

BAUORT:

Osnabrück- Deutschland

Auftraggeber:

BILAL ABO RIKAB

Architekturbüro:



Zeichnung:

Erste Entwurfszeichnung Option 1

Zeichnung Nr. :

A102

Projekt Nr. :

0001

[illegible]

12/21/22



SUMIZURA

Goldman

R

Obergeschoss-Entwurfsplanung

1 : 50

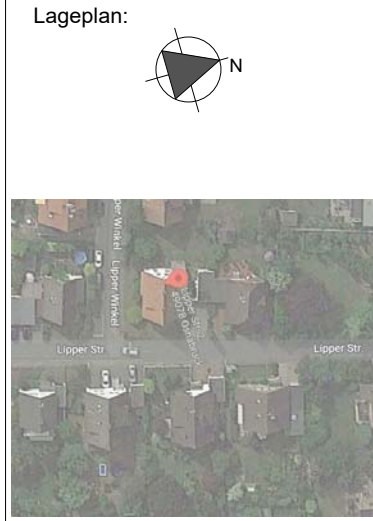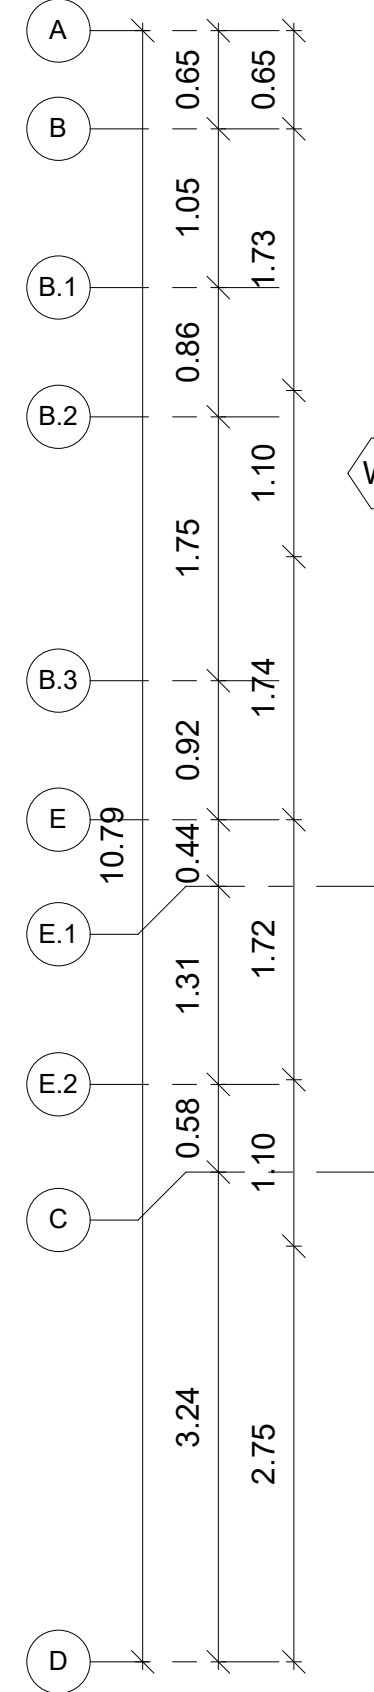

Anmerkungen:

[illegible]

BAUHERR:
BILAL ABO RIKAB

PROJEKT:	Renovierung und Umplanung eines Bestandsgebäude
----------	---

BAUORT:
Osnabrück- Deutschland

Auftraggeber:

BILAL ABO RIKAB

Architekturbüro:


SUMIZURA
ARCHITECTURE & PROJECTS MANAGEMENT

Zeichnung:
Erste Entwurfszeichnung Option 1


Zeichnung Nr. : A104

Projekt Nr. : 0001	Maßstab : wie angegeben	DATUM : 12/28/22
Entwurf: SUMIZURA	Gezeichnet: Dalia	Geprüft: Rauf

1 Entwurfsplanung

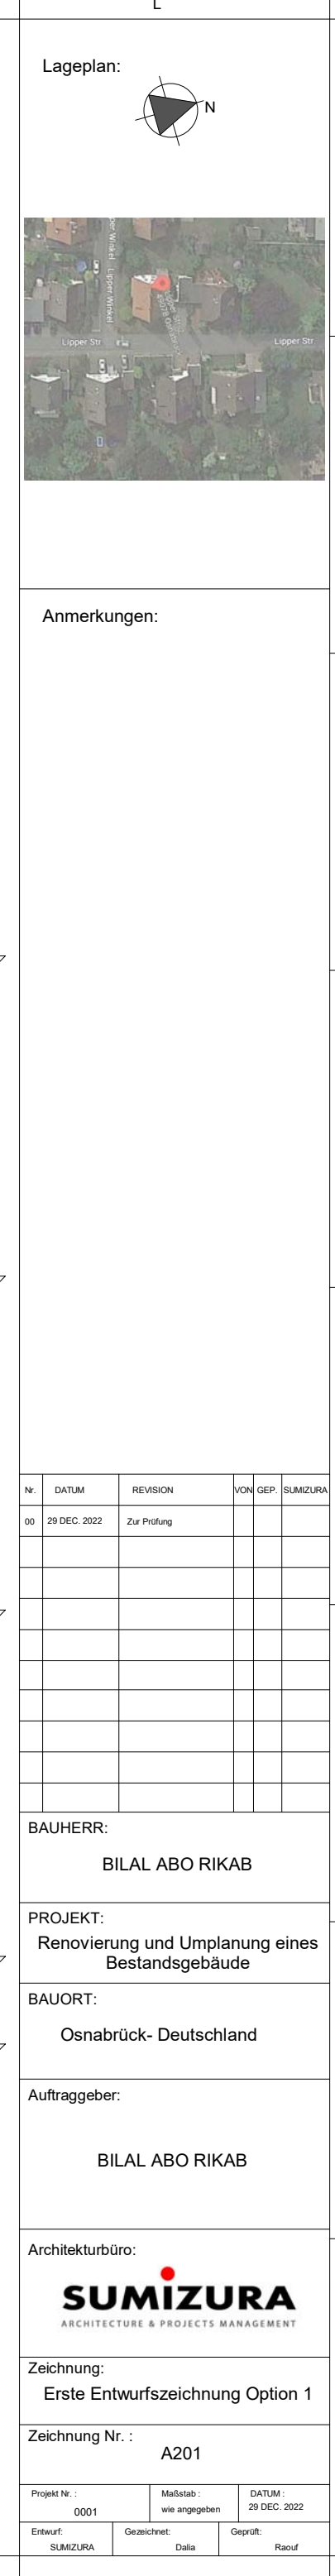

1 Ansicht 01
1 : 50

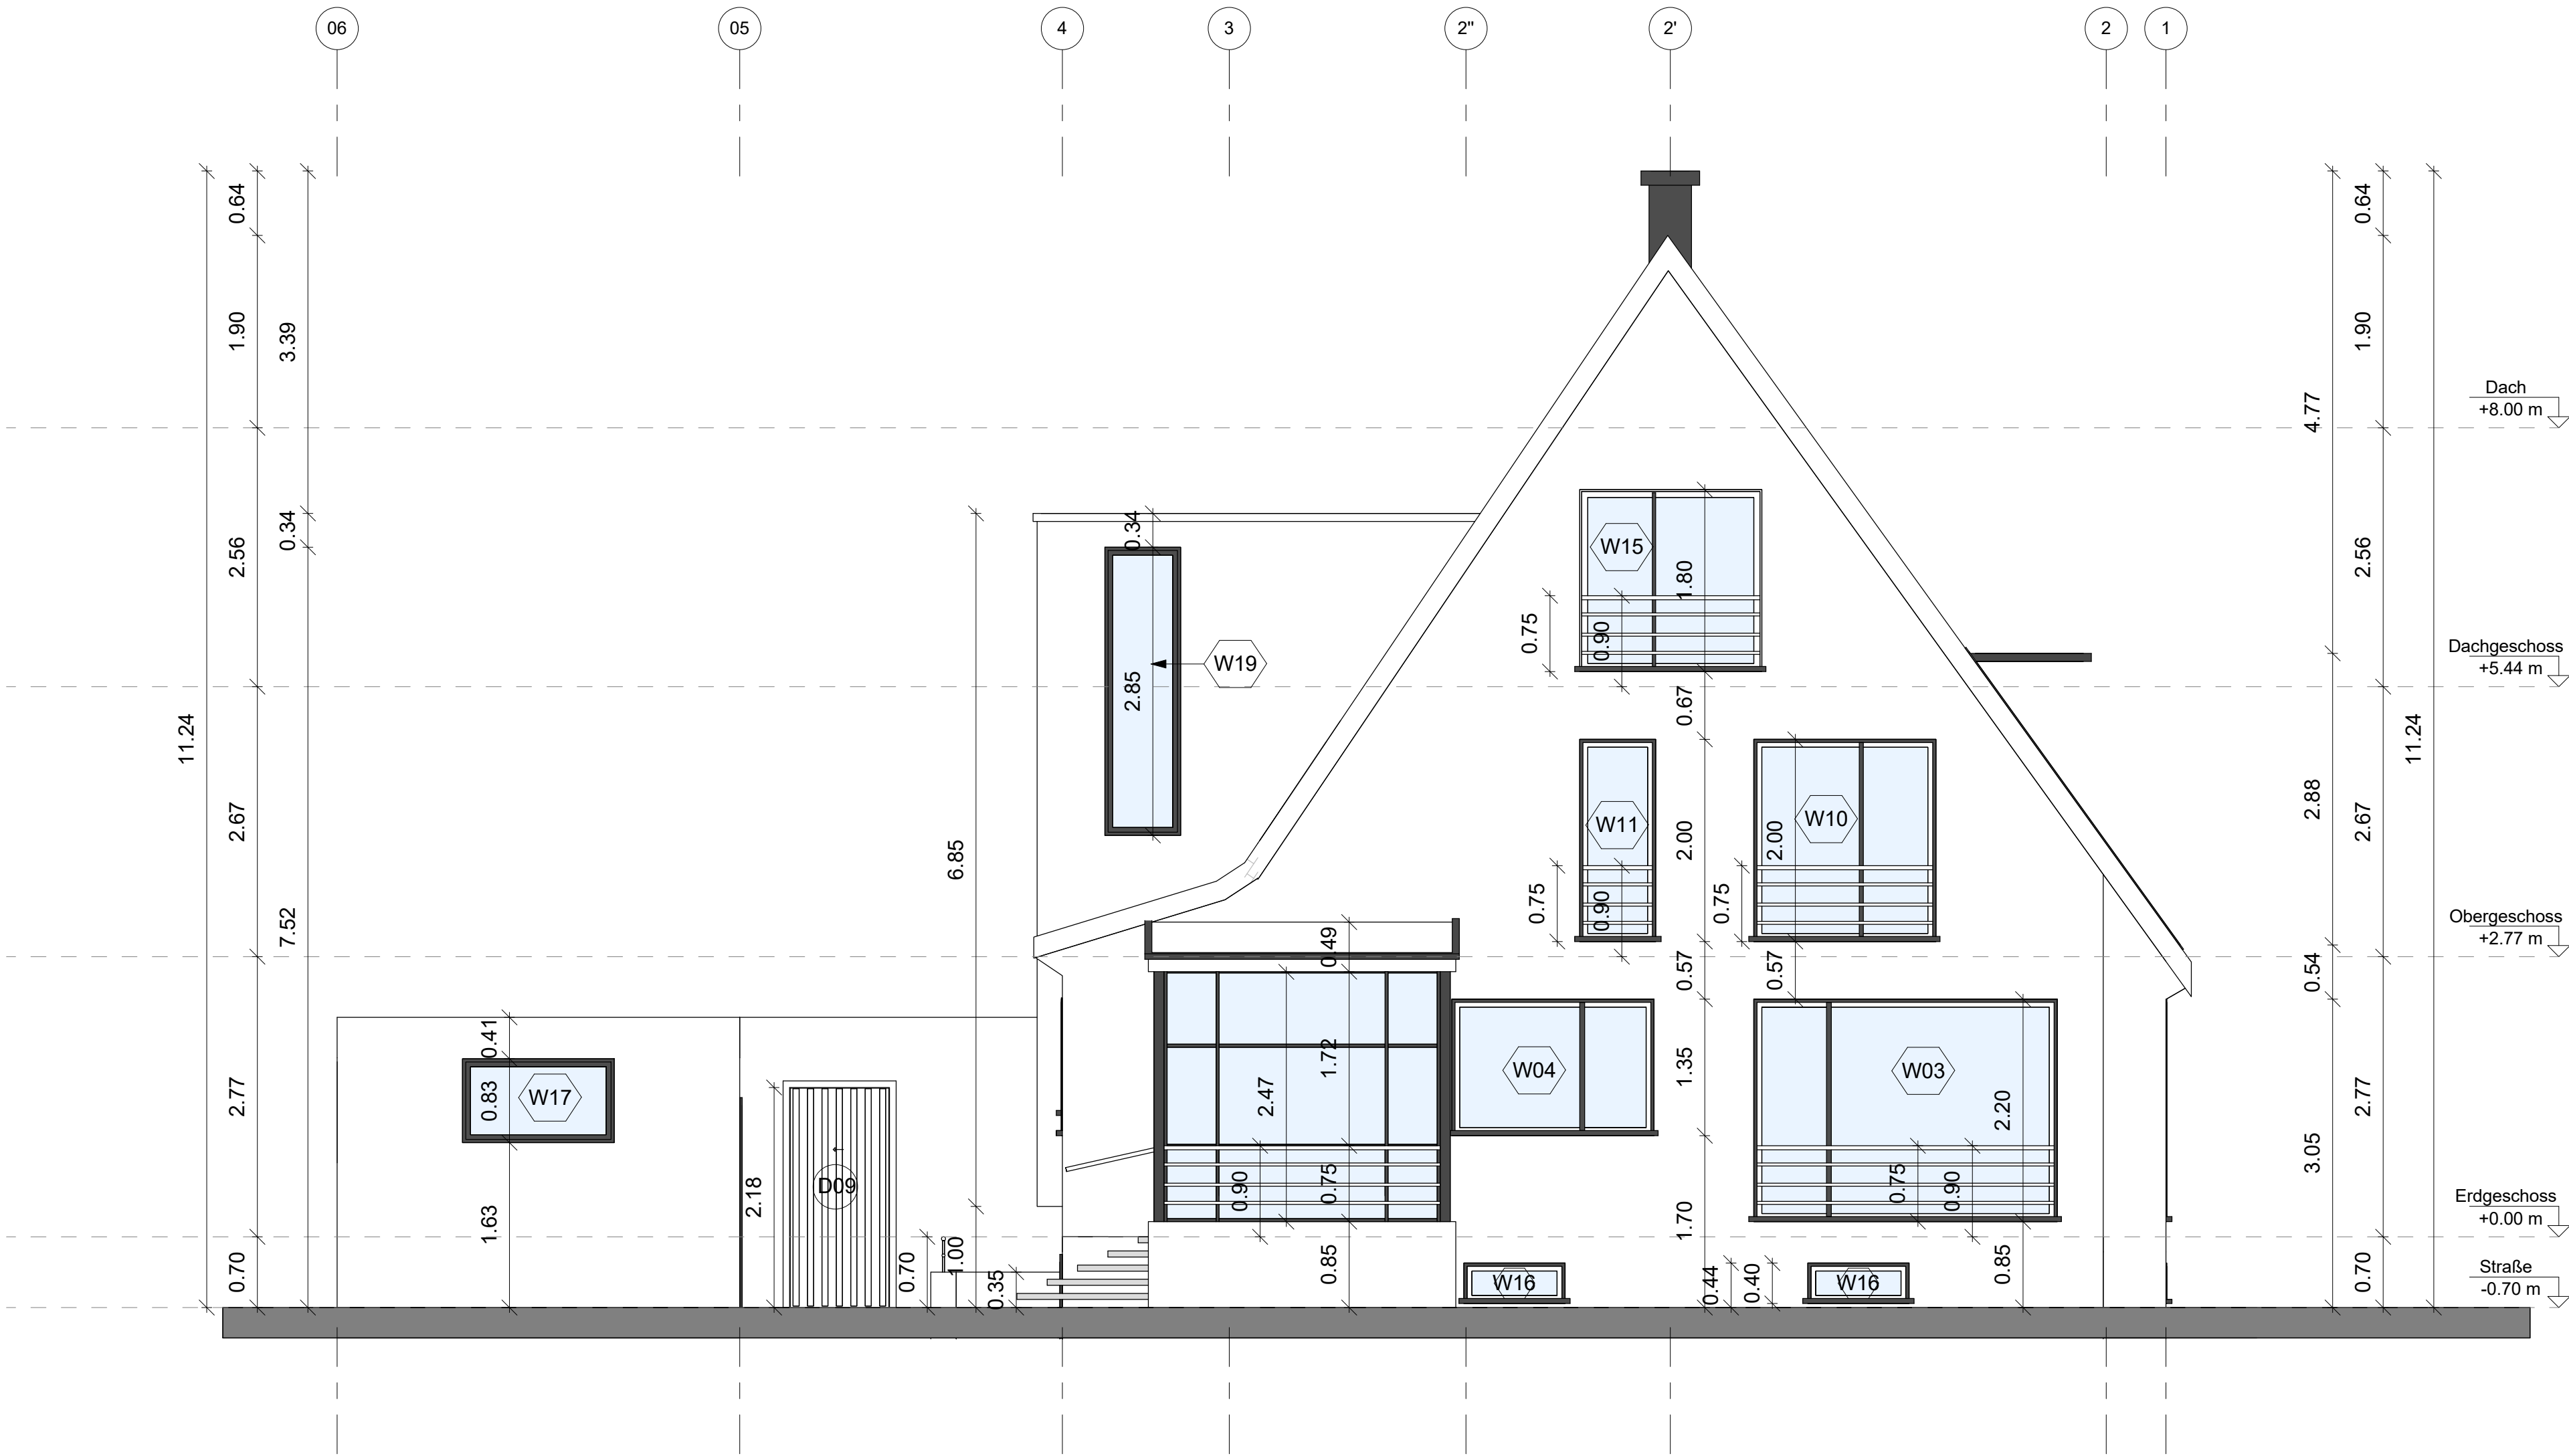

1 Ansicht 02
1 : 50



Anmerkungen:

Nr.	DATUM	REVISION	VON	GER.	SUMIZURA
00	29 DEC. 2022	Zur Prüfung			

BAUHERR:
BILAL ABO RIKAB

PROJEKT:
Renovierung und Umplanung eines Bestandsgebäude

BAUORT:
Osnabrück- Deutschland

Auftraggeber:
BILAL ABO RIKAB

Architekturbüro:
SUMIZURA
ARCHITECTURE & PROJECTS-MANAGEMENT

Zeichnung:
Erste Entwurfszeichnung Option 1



Zeichnung Nr.:
A202

Projekt Nr.: 0001	Maßstab: wie angegeben	DATUM: 29 DEC. 2022
Entwurf: SUMIZURA	Gezeichnet: Dalia	Geprüft: Rasch

1

Ansicht 03

1 : 50

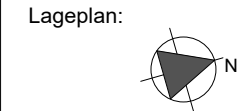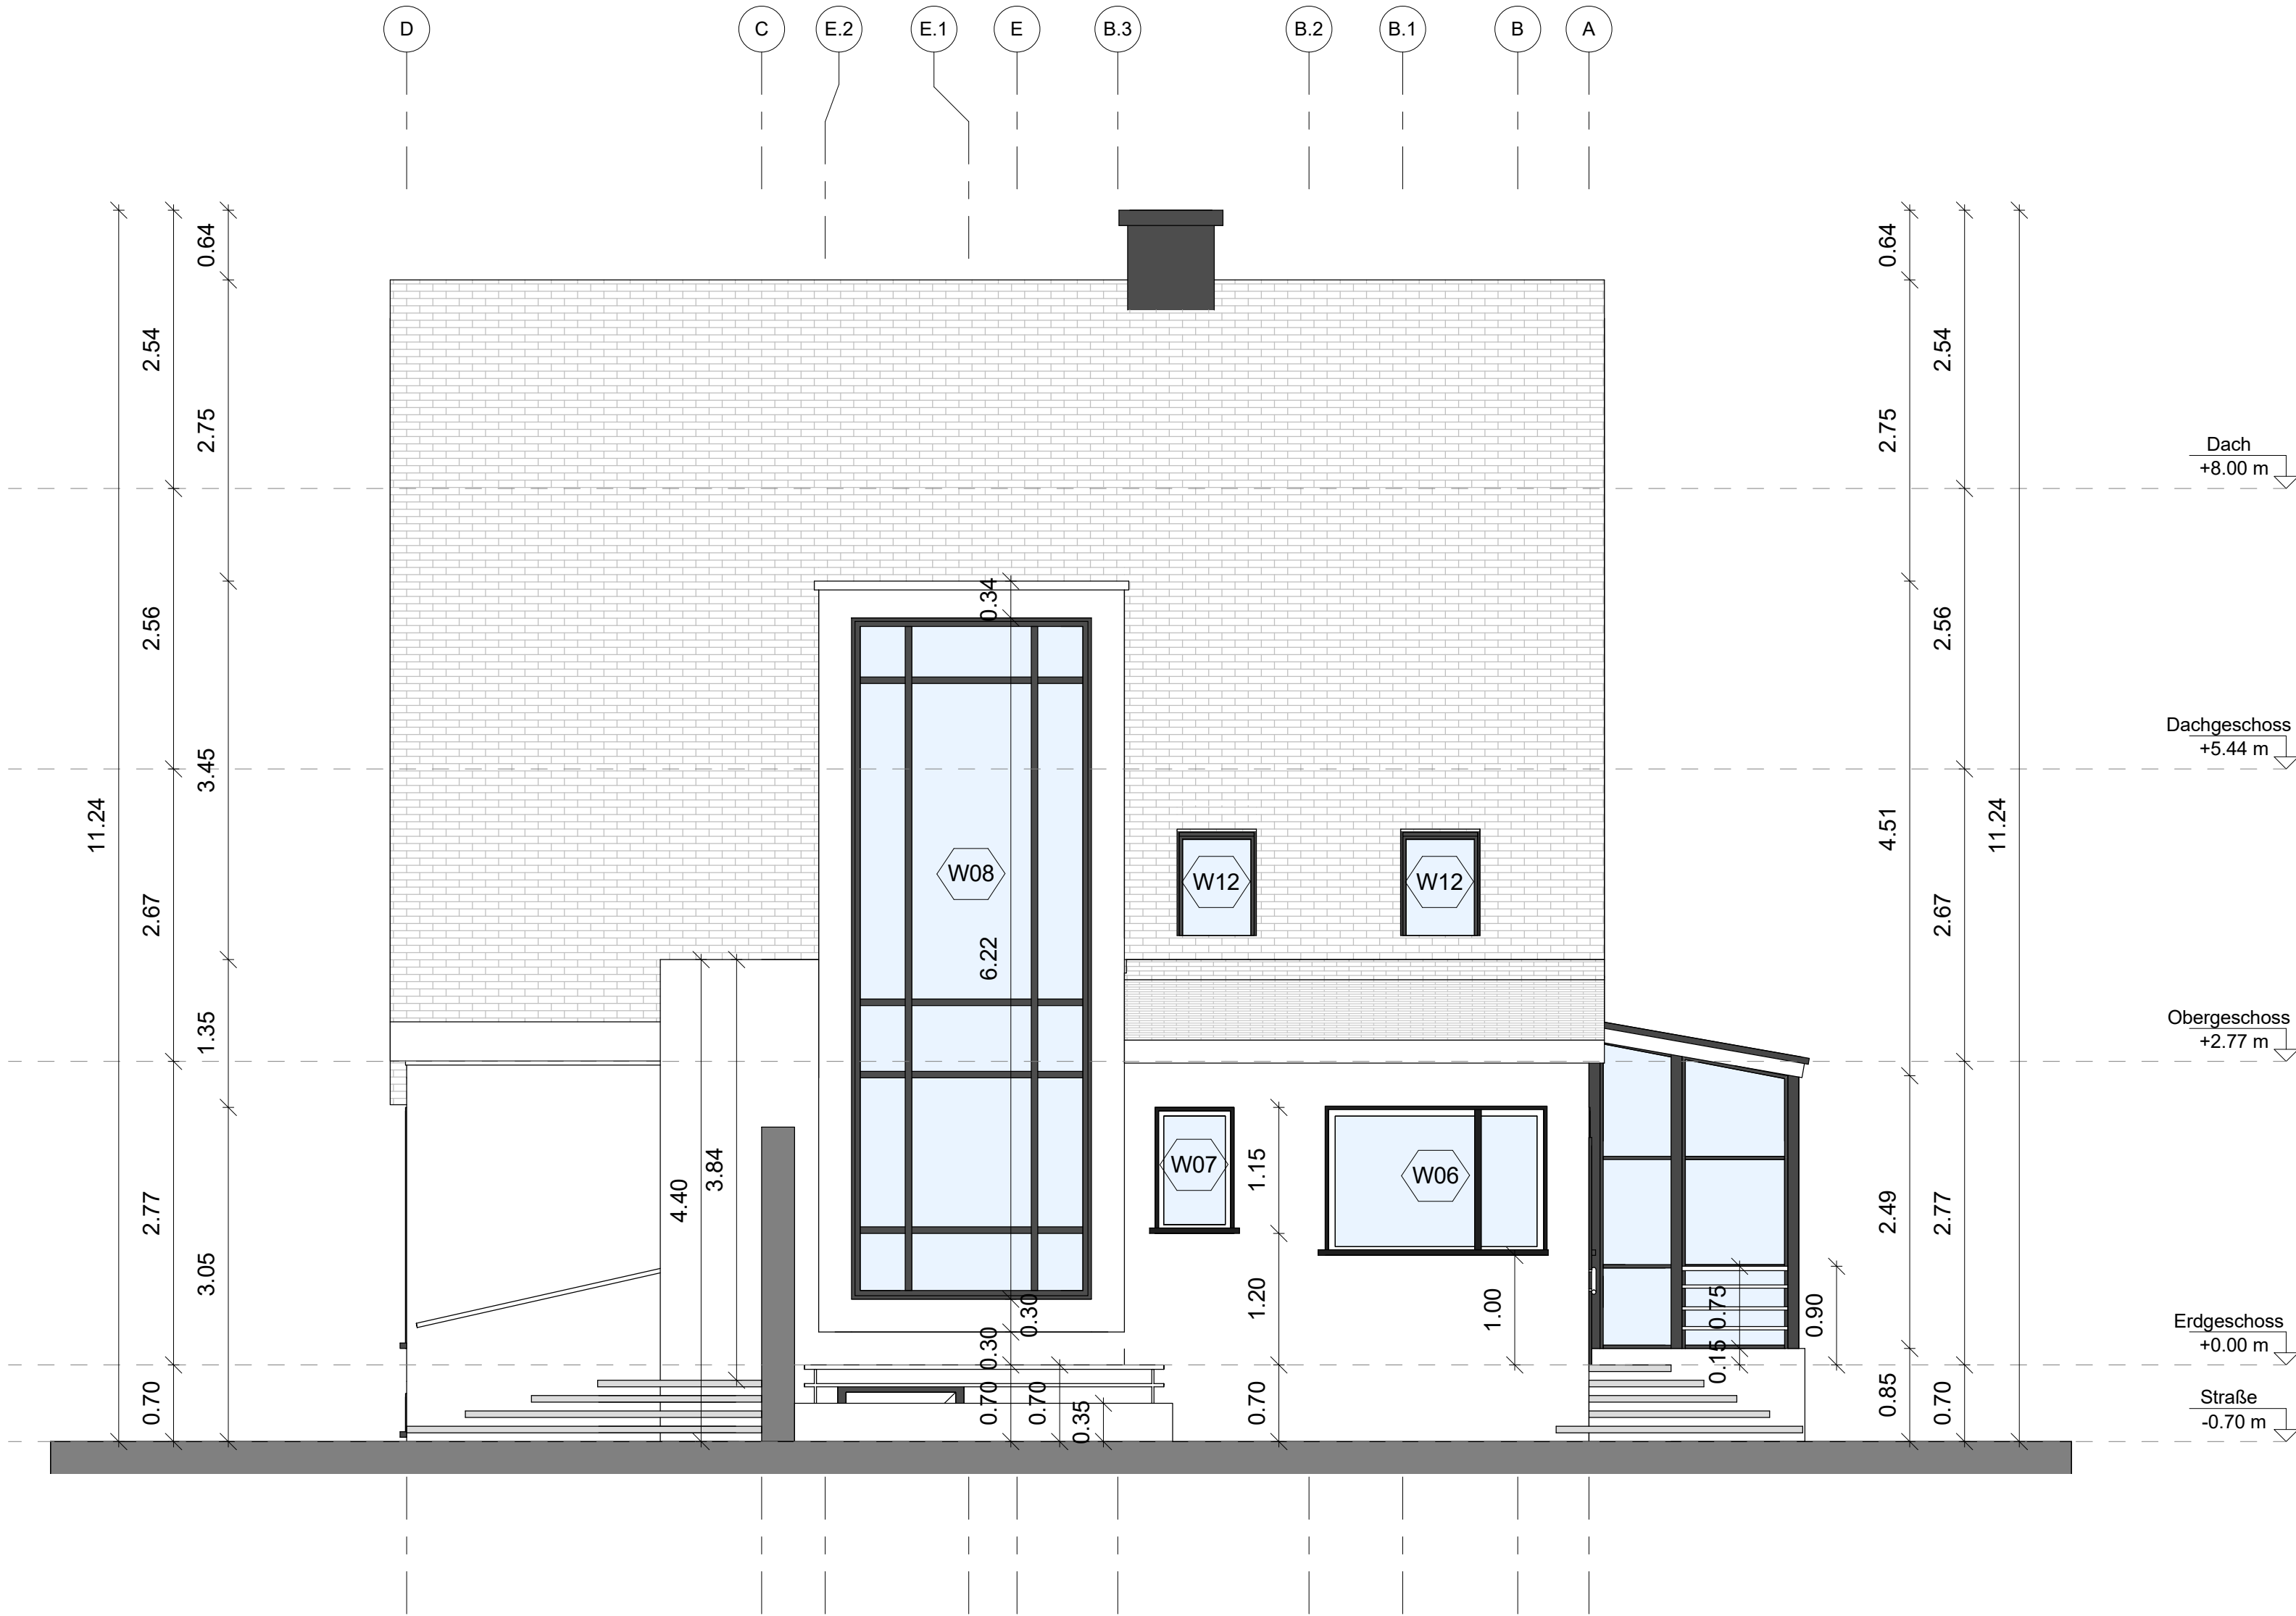

Anmerkungen:

Nr.	DATUM	REVISION	VON	GER.	SUMIZURA
00	29 DEC. 2022	Zur Prüfung			

BAUHERR:
BILAL ABO RIKAB

PROJEKT:
Renovierung und Umplanung eines Bestandsgebäude

BAUORT:
Osnabrück- Deutschland

Auftraggeber:
BILAL ABO RIKAB

Architekturbüro:
SUMIZURA
ARCHITECTURE & PROJECTS-MANAGEMENT



Zeichnung:
Erste Entwurfszeichnung Option 1

Zeichnung Nr.:
A203

Projekt Nr.: 0001	Maßstab: wie angegeben	DATUM: 29 DEC. 2022
Entwurf: SUMIZURA	Gezeichnet: Dalia	Geprüft: Razaf

1

Ansicht 04
1 : 50

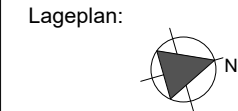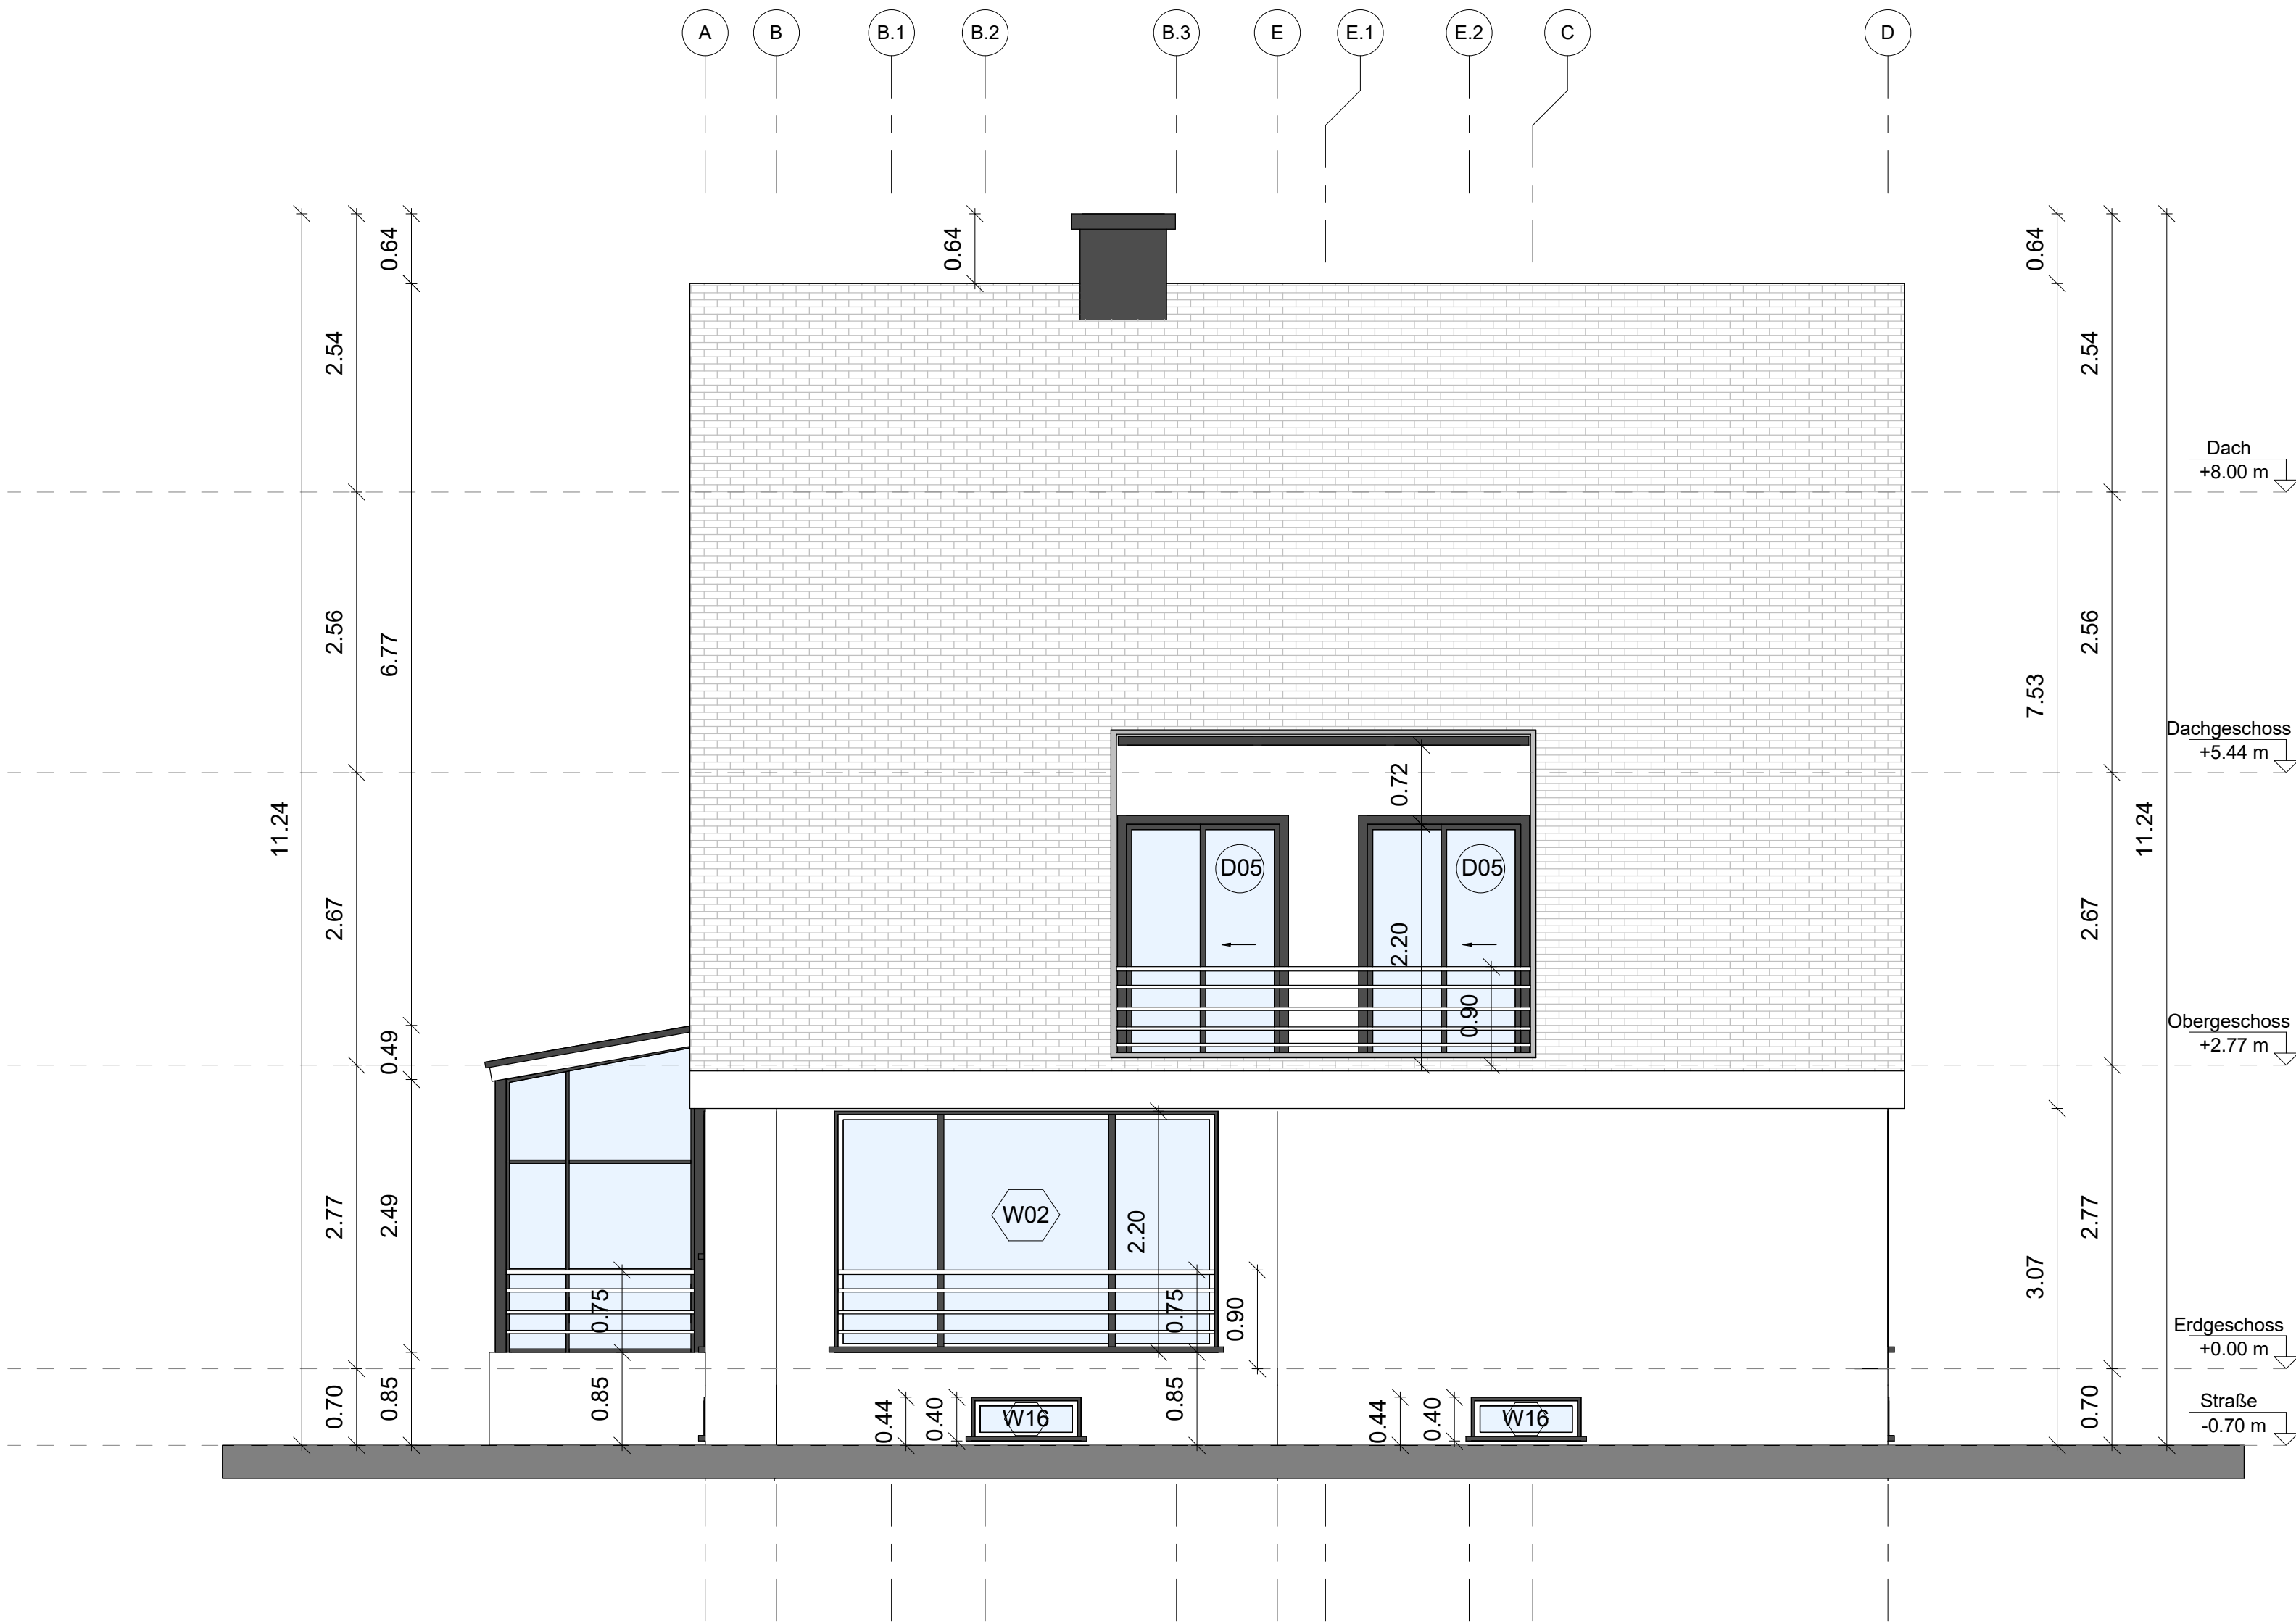

Anmerkungen:

Nr.	DATUM	REVISION	VON	GER.	SUMIZURA
00	29 DEC. 2022	Zur Prüfung			

BAUHERR:
BILAL ABO RIKAB

PROJEKT:
Renovierung und Umplanung eines Bestandsgebäude

BAUORT:
Osnabrück- Deutschland

Auftraggeber:
BILAL ABO RIKAB

Architekturbüro:
SUMIZURA
ARCHITECTURE & PROJECTS-MANAGEMENT

Zeichnung:
Erste Entwurfszeichnung Option 1

Zeichnung Nr.:
A204

Projekt Nr.: 0001	Maßstab: wie angegeben	DATUM: 29 DEC. 2022
Entwurf: SUMIZURA	Gezeichnet: Dalia	Geprüft: Rasch