


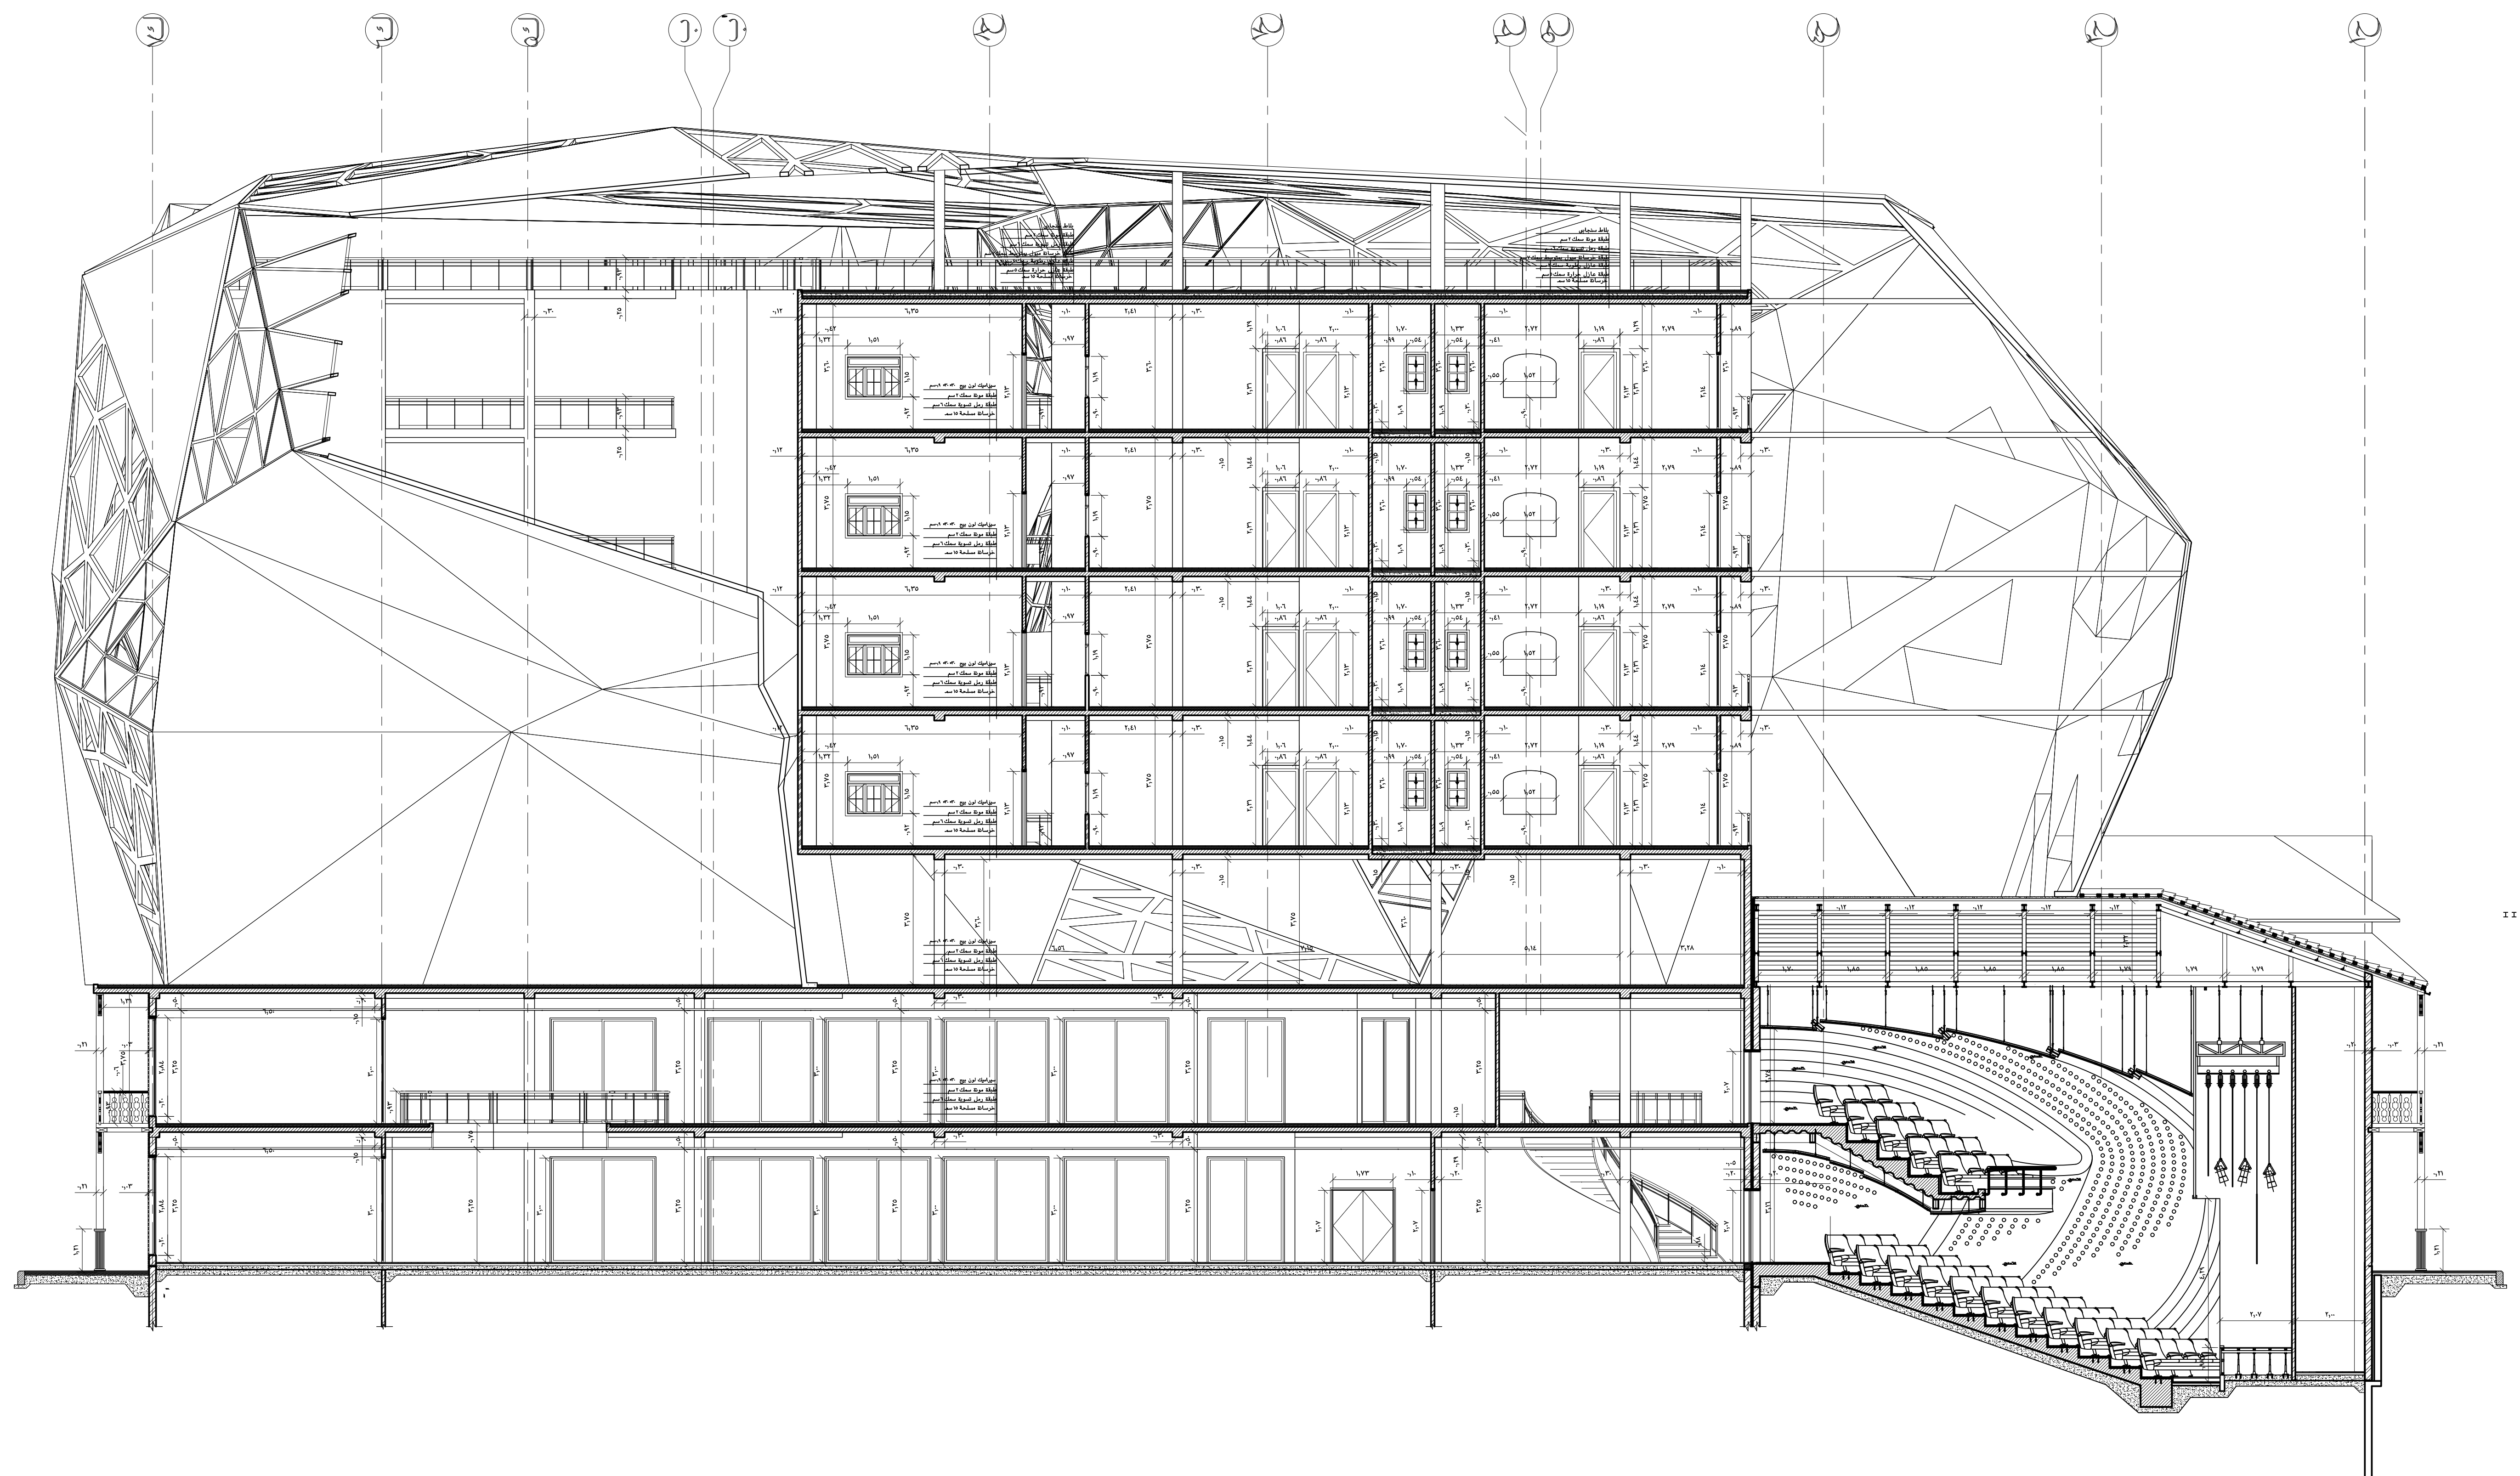

جامعة بورسعيد كلية الهندسة قسم العمارة والتخطيط العام الجامعي ٢٠١٩ - ٢٠٢٠	مادة / الانشاء المعماري الفرقة / الثالثة
مشروع الرسومات التنفيذية لمبنى تجارى سكنى	
مقياس الرسم ١٠٠/١	اسم اللوحة / قطاعات تنفيذية
	الاسم احمد محسن السرى
التاريخ ٢٠١٩-١٢-٢٨	التاريخ