


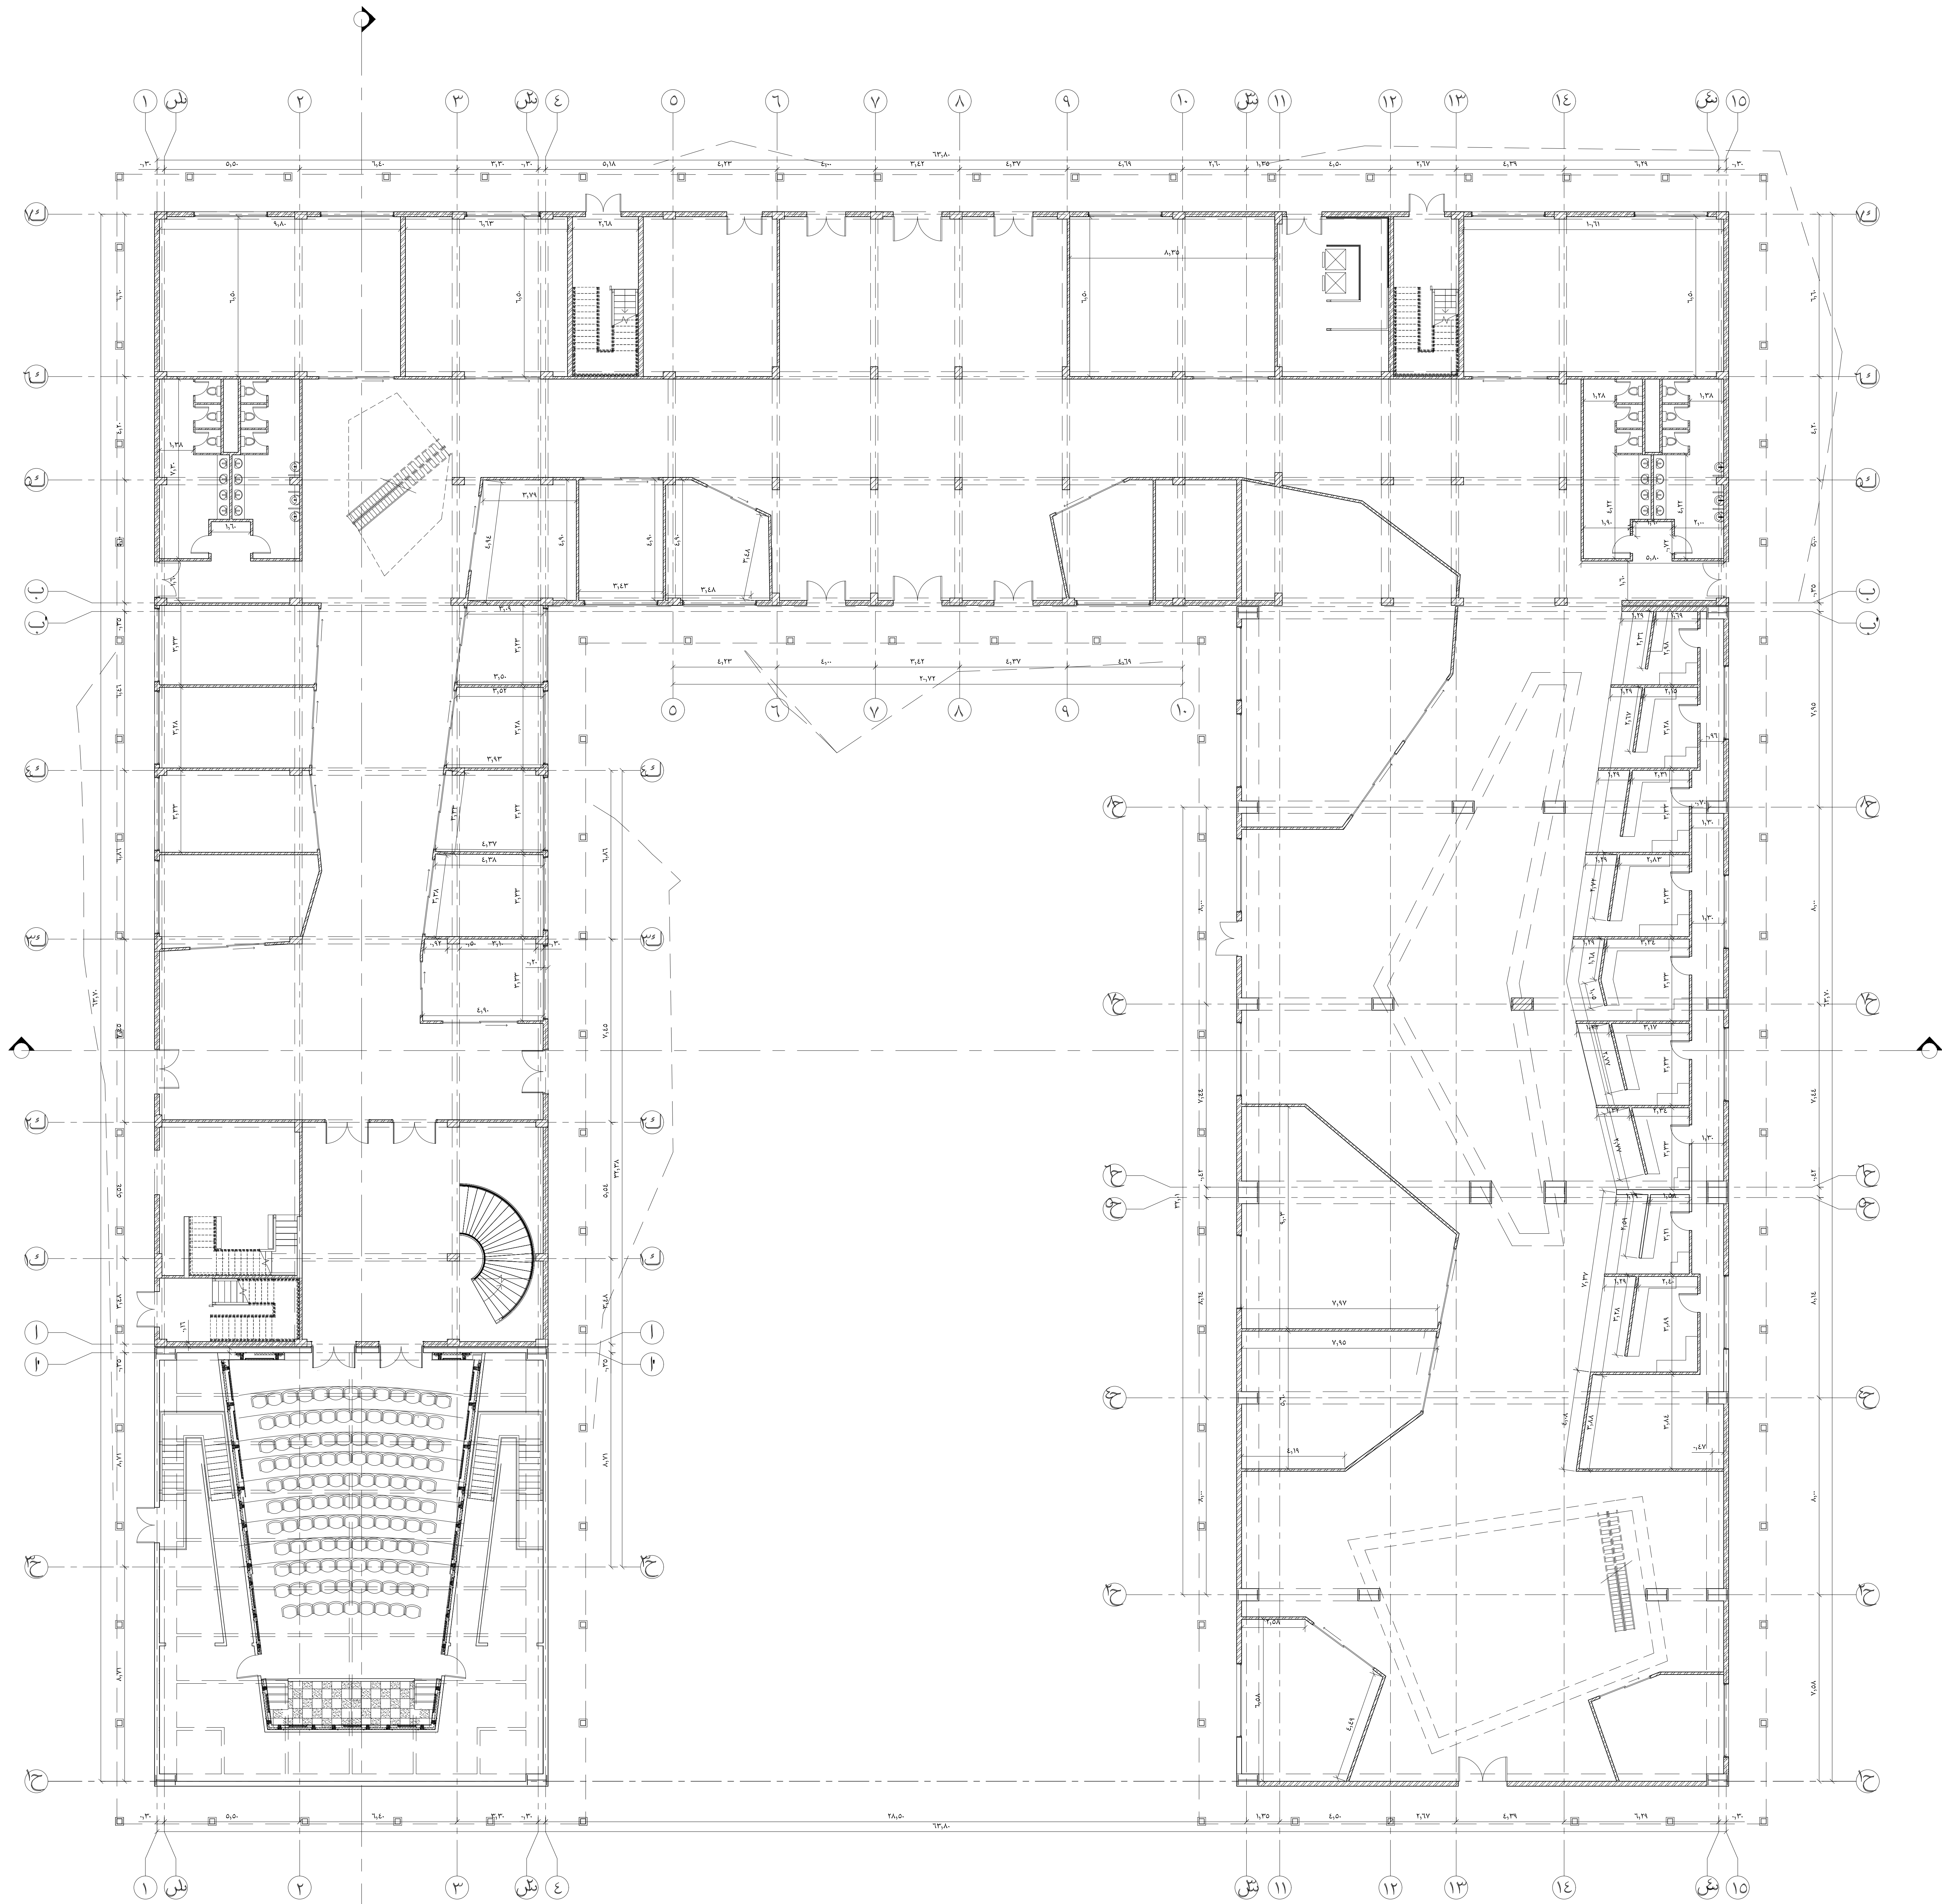

التشطيبات

الارضيات	الوزرات	الحوائط	الاسقف
١ ف	سرايتك لون بيج ٥٠٠ سم	بياض جرافيتو لون بيج ٥٠٠ سم	بياض تشيتن ابيض وجه واحد ودعمان بوريه بلاستيك لون ابيض
٢ ف	بساط سرايتك مع ده ده اوفون ازرق	بياض اسفال وزرات	بياض اسفلتي عازل للحرارة لون ازرق ويجعتين
٣ ف	ارابع رخام جلالة مع ٢٠٠ سم لون بني	وزرة رخام بني ارتفاع ١٠ سم	بياض تشن ستون لون بيج صلف معلق من الواجه جسيمة ٦٠ سم

جامعة بورسعيد كلية الهندسة قسم العمارة والتخطيط العمراني	مادة / الانشاء المعماري الفرقة / الثالثة العام الجامعي ٢٠١٩ - ٢٠٢٠
مشروع الرسومات التنفيذية لمبنى تجارى سكنى	
أسم اللوحة / المسقط الأفقى للدور الارضى	مقياس الرسم ١/١٠٠
الاسم احمد محسن السري	
التاريخ ٢٠١٩-١٢-٢٨	