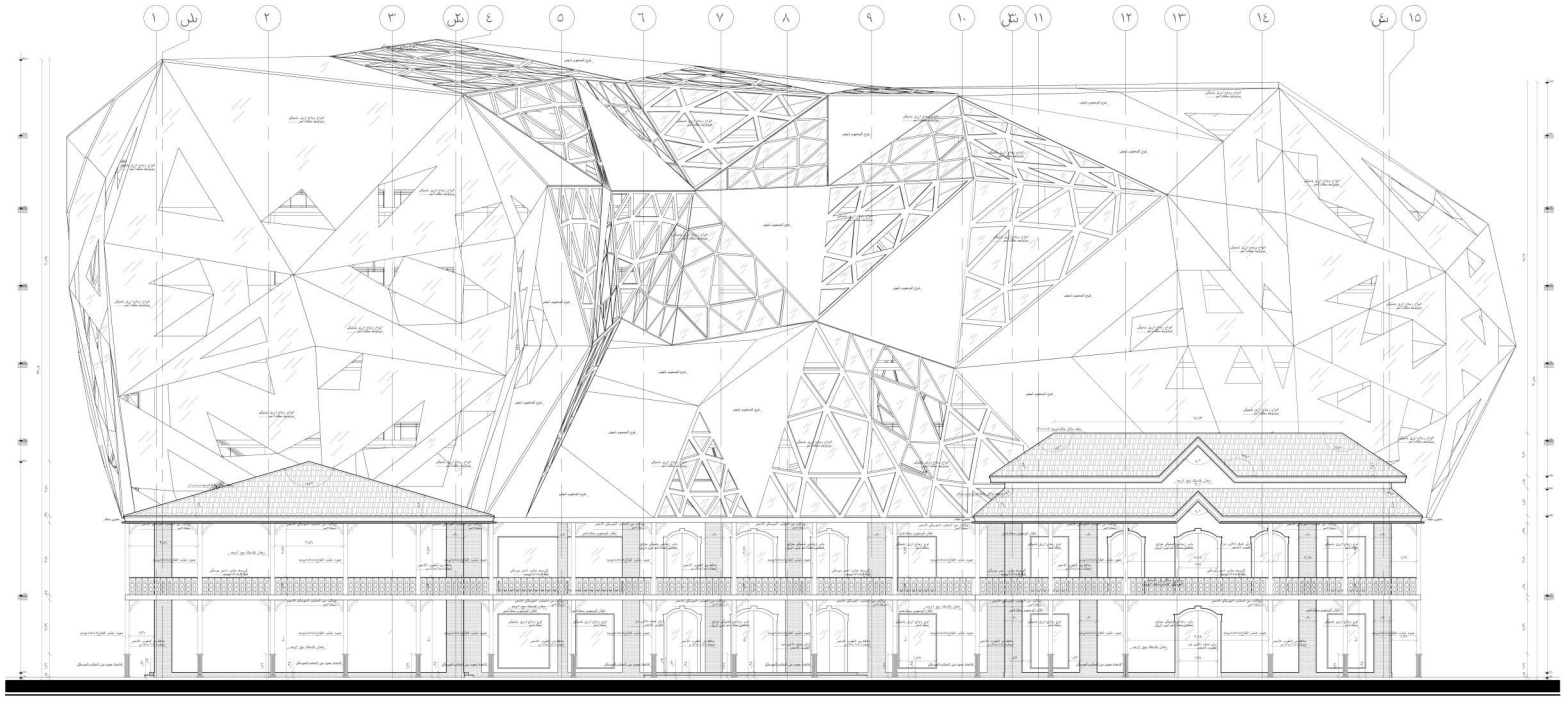

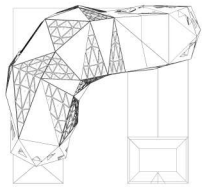

جامعة بورسعيد كلية الهندسة قسم العمارة والتخطيط العمراني	مادة/ الانشاء المعماري الفرقة/ الثالثة العام الجامعي ٢٠١٩ -٢٠٢٠

مشروع الرسومات التنفيذية لمبنى تجاري سكني

اسم اللوحة/واجهات تنفيذية	مقياس الرسم ١:١٠٠
الاسم احمد محسن السرى	